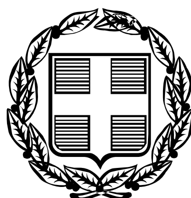


ΕΦΗΜΕΡΙΣ ΤΗΣ ΚΥΒΕΡΝΗΣΕΩΣ

ΤΗΣ ΕΛΛΗΝΙΚΗΣ ΔΗΜΟΚΡΑΤΙΑΣ

ΤΕΥΧΟΣ ΤΕΤΑΡΤΟ — Αρ. Φύλλου 325

13 Ιουλίου 2007

ΠΕΡΙΕΧΟΜΕΝΑ

ΑΠΟΦΑΣΕΙΣ

ΑΠΟΦΑΣΕΙΣ

Αριθμ. 3250 (1)

Κήρυξη ως αναδασωτέας δημόσιας δασικής έκτασης εμβαδού έξι χιλιάδων εξακοσίων (6.600,00) τετρ. μέτρων στη θέση «Αγ. Αντώνιος» του χωριού Τσιβαράς Δήμου Βάμου Νομού Χανίων».

Ο ΓΕΝΙΚΟΣ ΓΡΑΜΜΑΤΕΑΣ ΠΕΡΙΦΕΡΕΙΑΣ ΚΡΗΤΗΣ

Έχοντας υπόψη:

1. Τις διατάξεις του ν. 3200/1955 περί Διοικητικής Αποκέντρωσης, όπως τροποποιήθηκαν και συμπληρώθηκαν μεταγενέστερα με τις διατάξεις του ν. 2503/1997.

2. Τις διατάξεις της υπ' αριθμ. 6730/12.8.2003 του Γενικού Γραμματέα Περιφέρειας Κρήτης περί ορισμού εισηγητού και μεταβίβαση εξουσίας υπογραφής «με εντολή Γενικού Γραμματέα» αποφάσεων εγγράφων κ.λπ.

3. Τις διατάξεις του άρθρου 117 παραγρ. 3 του Συντάγματος των Ελλήνων.

4. Τις διατάξεις του ν. 998/1979 περί προστασίας των δασών κ.λπ. και ειδικότερα του άρθρου 38 παρ. 1 και του άρθρου 41 παρ. 1 όπως συμπληρώθηκε με την παρ. 8 του άρθρου 1 του ν. 3208/2003.

5. Τις διαταγές του Υπουργείου Γεωργίας:

α) 160417/1180/8.7.1980 και

β) 182447/3049/24.9.1980.

Την υπ' αριθμ. 2614/2.5.2007 εισηγητική έκθεση της Δ/νσης Δασών Χανίων με την οποία προτείνεται να κηρυχθεί αναδασωτέα έκταση εμβαδού έξι χιλιάδων εξακοσίων (6.600,00) τετρ. μέτρων στη θέση «Αγ. Αντώνιος» χωριού Τσιβαράς Δήμου Βάμου Νομού Χανίων, η οποία καταλήφθηκε παρανόμως και άνευ αδείας της αρμοδίας Δασικής Αρχής, αποφασίζουμε:

Κηρύσσουμε ως αναδασωτέα την παρανόμως και άνευ αδείας της αρμοδίας δασικής Αρχής κατηλλειμένη δημοσία δασική έκταση εμβαδού έξι χιλιάδων εξακοσίων (6.600,00) τετρ. μέτρων στη θέση «Αγ. Αντώνιος» χωριού Τσιβαράς Δήμου Βάμου Νομού Χανίων.

Η αναδασωτέα έκταση απεικονίζεται κατά θέση, σχήμα και μέγεθος σε απόσπασμα χάρτου κλίμακας 1:5000 το οποίο είναι θεωρημένο από το Διευθυντή Δασών Χανίων και προσαρτημένο στην παρούσα απόφασή μας. Η έκταση που αλλοίωσε ο Κοτρωνάκης Μιχαήλ του Γεωργίου βρίσκεται ανατολικά του χωριού Τσιβαράς. Η κλίση του εδάφους είναι περίπου 20-30%, το έδαφος είναι αβαθές με βραχώδεις εξάρσεις κυρίως στο βόρειο τμήμα. Η έκθεση προς τον ορίζοντα είναι νότια και συνορεύει νότια με ρέμα, βόρεια με γεωργικές και δασικές εκτάσεις, δυτικά με γεωργικές εκτάσεις και ανατολικά με δασικές εκτάσεις. Από την έκθεση φωτοερμηνείας δασολόγου της υπηρεσίας μας η έκταση το έτος 1945 καλυπτόταν με θαμνώδη δασική βλάστηση σε ποσοστό περίπου 50%. Τα είδη βλάστησης ήταν κυρίως πρίνος και ασπάλαθος, αντρικουκιά, σχίνο. Οι συντεταγμένες της αλλοιωμένης έκτασης, στο σύστημα Ε.Γ.Σ.Α. είναι οι εξής: Α=516575,3921097 Β=516548,3921108 Γ-516557, 3921091 Δ=516516,3921091 Ε=516530,3921072 Ζ=516501,3921070, Η=516441, 3921039 Θ=516423.8049, 3920985 Ι=516518, 3921024 Κ= 516573, 3921077.


Τα μήκη των πλευρών της αλλοιωμένης έκτασης είναι τα εξής: ΑΒ= 30μ, ΒΓ=20μ., ΓΔ=41μ., ΔΕ=25μ., ΕΖ=30μ., ΖΗ=67μ., ΗΘ=57μ., ΘΙ=102μ., ΙΚ=76μ., ΚΑ=20μ.

Ο σκοπός για τον οποίο κηρύσσεται αναδασωτέα η έκταση αυτή είναι η διατήρηση του δασικού χαρακτήρα αυτής, η αποκατάσταση με φυσική αναγέννηση της αλλοιωθείσης αυτοφυούς θαμνώδους βλαστήσεως, και ο αποκλεισμός της αυθαιρέτου και παρανόμου αλλαγής χρήσεως της εκτάσεως.

Η απόφαση αυτή να δημοσιευθεί στην Εφημερίδα της Κυβερνήσεως.

Ηράκλειο, 18 Μαΐου 2007

Ο Γενικός Γραμματέας Περιφέρειας
ΣΕΡΑΦΕΙΜ ΤΣΟΚΑΣ

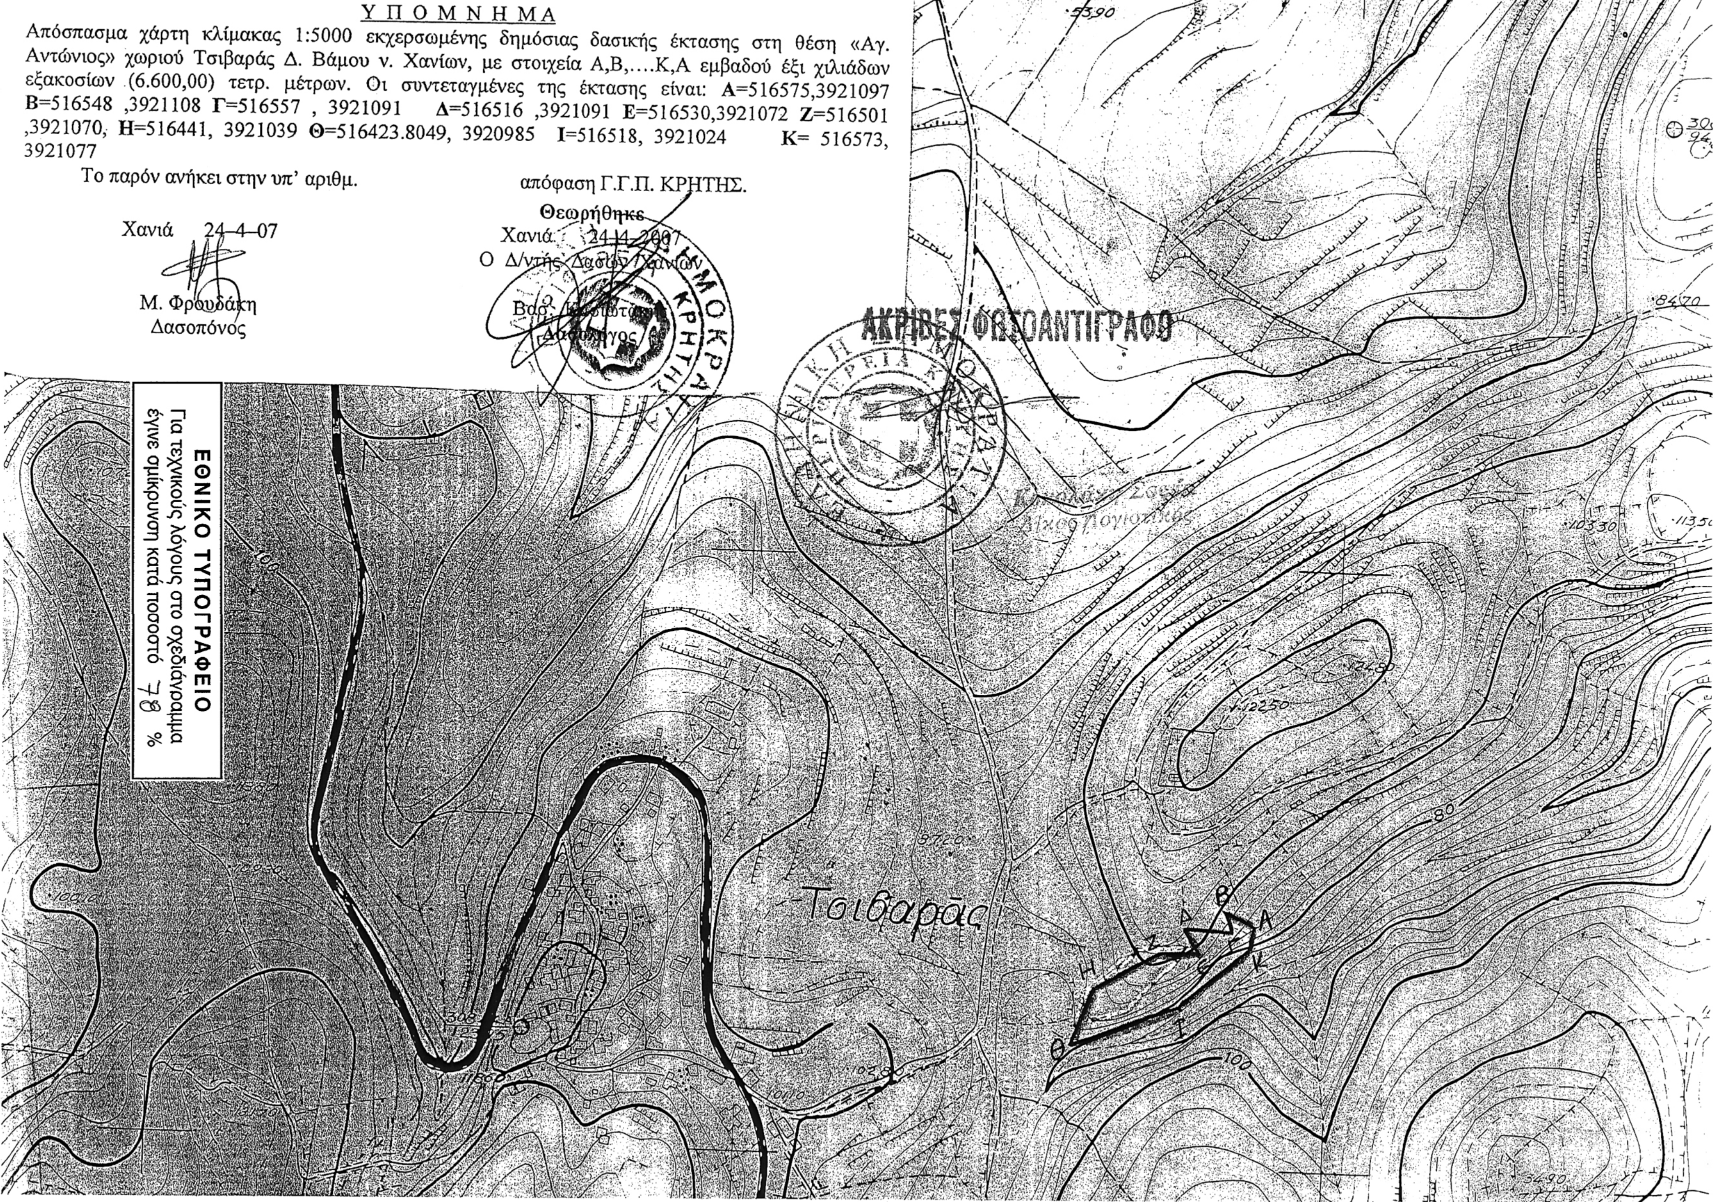

ΥΠΟΜΝΗΜΑ

Απόσπασμα χάρτη κλίμακας 1:5000 εκχερσωμένης δημόσιας δασικής έκτασης στη θέση «Αγ. Αντώνιος» χωριού Τσιβαράς Δ. Βάμου ν. Χανίων, με στοιχεία Α,Β,....Κ,Α εμβαδού έξι χιλιάδων εξακοσίων (6.600,00) τετρ. μέτρων. Οι συντεταγμένες της έκτασης είναι: **Α**=516575,3921097 **Β**=516548 ,3921108 **Γ**=516557 , 3921091 **Δ**=516516 ,3921091 **Ε**=516530,3921072 **Ζ**=516501 ,3921070, **Η**=516441, 3921039 **Θ**=516423.8049, 3920985 **Ι**=516518, 3921024 **Κ**= 516573, 3921077

Το παρόν ανήκει στην υπ' αριθμ. απόφαση Γ.Γ.Π. ΚΡΗΤΗΣ.

Θεωρήθηκε
Χανιά 24-4-2007
Ο Δ/ντής Δασών Χανίων

Χανιά 24-4-07

Μ. Φρουδάκη
Δασοπόνος

ΕΘΝΙΚΟ ΤΥΠΟΓΡΑΦΕΙΟ
Για τεχνικούς λόγους στο σχεδιάγραμμα
έγινε σμίκρυνση κατά ποσοστό 78 %

Αριθμ. 1309 (2)

Οριοθέτηση τμήματος ρέματος Κεραμιώτη με Β.Ο.Α.Κ., στο Δημοτικό Διαμέρισμα Περιβολίων, Δήμου Θερίσου, Νομού Χανίων.

Ο ΓΕΝΙΚΟΣ ΓΡΑΜΜΑΤΕΑΣ ΠΕΡΙΦΕΡΕΙΑΣ ΚΡΗΤΗΣ

Έχοντας υπόψη:

1) Τα περί Διοικητικής Αποκεντρώσεως ισχύουσες διατάξεις όπως τροποποιήθηκαν και ισχύουν σήμερα.

2) Τον υπ' αριθμ. 2503/1997 νόμο "περί Διοίκησης, οργάνωσης στελέχωσης της Περιφέρειας κ.λπ.».

4) Τον υπ' αριθμ. 2853/16.7.1922 νόμο "περί υδραυλικών εν γένει έργων και αστυνομεύσεων των δημόσιων υδάτων».

5) Τον υπ' αριθμ. 880/1979 νόμο "περί καθορισμού ανωτάτων ορίων συντελεστού δομήσεως και ετέρων τινών ρυθμίσεων της Πολεοδομικής νομοθεσίας», όπως συμπληρώθηκε και τροποποιήθηκε με το άρθρο 5 του ν. 3010/2002.

6) Τις διατάξεις του άρθρου 5 του ν. 3010/2002, που αναφέρονται στη διαδικασία οριοθέτησης και ρύθμισης θεμάτων για τα υδατορέματα.

7) Τις διατάξεις του ν. 1337/83 περί επεκτάσεως των πολεοδομικών σχεδίων κ.λπ. και του άρθρου 6 του ισχύοντος κτιριοδομικού κανονι1σμού πού αφορά την δόμηση κοντά σε ρέματα.

8) Το υπ' αριθμ. 3485/24.5.2007 έγγραφο της Δ.Τ.Υ. Νομαρχιακής Αυτοδιοίκησης Χανίων με το οποίο διαβιβάσθηκε για επικύρωση ο καθορισμός των οριογραμμών τμήματος ρέματος στο Δημοτικό Διαμέρισμα Περιβολίων, Δήμου Θερίσου, Νομού Χανίων.

9) Την υπ' αριθμ. 130/2007 θετική απόφαση του Δημοτικού Συμβουλίου του Δήμου Θερίσου, Νομού Χανίων.

10) Τον γενόμενο καθορισμό οριογραμμών σε τμήμα ρέματος στο Δημοτικό Διαμέρισμα Περιβολίων, Δήμου Θερίσου, ο οποίος έγινε από τη Δ/νση Τεχνικών Υπηρεσιών της Νομαρχιακής Αυτοδιοίκησης Χανίων, μετά από τον έλεγχο και θεώρηση των τοπογραφικών διαγραμμάτων, της τεχνικής έκθεσης και των συνοδευουσών αυτήν υδρολογικών, υδραυλικών και περιβαλλοντικών στοιχείων που συνέταξε ο τοπογράφος μηχανικός Νικόλαος Καλογερής, για τον καθορισμό των προτεινομένων οριογραμμών και ύστερα από την προαναφερόμενη γνωμοδότηση του Δημοτικού Συμβουλίου Δήμου Θερίσου, Νομού Χανίων, αποφασίζουμε:

Επικυρώνουμε τις οριογραμμές σε τμήμα ρέματος στο Δημοτικό Διαμέρισμα Περιβολίων, Δήμου Θερίσου, Νομού Χανίων, όπως φαίνονται στα από Απρίλιο 2007 τοπογραφικά διαγράμματα του τοπογράφου μηχανικού Νικολάου Καλογερή, που είναι ελεγμένα και θεωρημένα από τη Δ.Τ.Υ. Νομαρχιακής Αυτοδιοίκησης Χανίων.

Οι οριογραμμές του παραπάνω ρέματος καθορίζονται από τις πολυγωνικές γραμμές που ορίζονται από τα σημεία Κ1, Κ2, Κ3, Κ4, Κ5 και από τα σημεία Κ6, Κ7, Κ8, Κ9, Κ10. Τα σημεία αυτά αποτυπώνονται στα προαναφερόμενα τοπογραφικά διαγράμματα και περιέχονται σε αυτά με τις συντεταγμένες τους (σύστημα συντεταγμένων είναι το Προβολικό Σύστημα Αναφοράς Ε.Γ.Σ.Α.).

Η υλοποίηση των πολυγωνικών γραμμών των παραπάνω ρεμάτων γίνεται με βάση τις συντεταγμένες των αναφερομένων σημείων που περιέχονται στο υπόψη τοπογραφικό διάγραμμα.

Η απόφαση αυτή να δημοσιευθεί στην Εφημερίδα της Κυβερνήσεως.

Ηράκλειο, 20 Ιουνίου 2007

Ο Γενικός Γραμματέας Περιφέρειας
ΣΕΡΑΦΕΙΜ ΤΣΟΚΑΣ

ΘΕΩΡΗΘΗΚΕ
Χανιά 24.5. 2007
Ο Διευθυντής Τεχνικών Υπηρεσιών

ΘΕΟΔ. ΜΟΥΝΤΟΚΑΛΑΚΗΣ
ΠΟΛ. ΜΗΧ/ΚΟΣ Δ.Ε.

Ο ΕΛΕΓΞΑΣ
Βλαχάκης Μανώλης
ΠΟΛ. ΜΗΧ. με Α΄ βαθμό

ΕΓΚΡΙΝΕΤΑΙ
Με την με αριθμό 1309/20-6-07 απόφαση
Της Διεύθυνσης Δημοσίων Έργων
Ο ΔΙΕΥΘΥΝΤΗΣ
Κωνσταντίνος Δ. Πατεράκης
Πολιτικός Μηχανικός με Α΄ β

ΕΛΛΗΝΙΚΗ ΔΗΜΟΚΡΑΤΙΑ
ΠΕΡΙΦΕΡΕΙΑ ΚΡΗΤΗΣ

ΠΡΟΣ ΧΑΝΙΑ
ΓΕΦΥΡΑ
ΠΡΟΣ ΡΕΘΥΜΝΟ

ΕΘΝΙΚΟ ΤΥΠΟΓΡΑΦΕΙΟ
Για τεχνικούς λόγους στο σχεδιάγραμμα έγινε σμίκρυνση κατά ποσοστό 78 %

ΣΥΝΤΕΤΑΓΜΕΝΕΣ ΚΟΡΥΦΩΝ ΟΡΙΟΓΡΑΜΜΩΝ ΟΡΙΟΘΕΤΗΣΗΣ

Κορυφή	X	Ψ
K1	500.122,09	3.927.434,05
K2	500.110.15	3.927.416.96
K3	500.088,76	3.927.393,70
K4	500.080.86	3.927.381.91
K5	500.073,31	3.927.366,21
K6	500.134.42	3.927.428.34
K7	500.124,54	3.927.413,07
K8	500.098.57	3.927.384.86
K9	500.092,76	3.927.376,19
K10	500.085,20	3.927.360,48

ΥΠΟΜΝΗΜΑ

- ΟΡΙΟΓΡΑΜΜΗ ΟΡΙΟΘΕΤΗΣΗΣ
- ΓΡΑΜΜΕΣ ΠΛΗΜΜΥΡΑΣ
- ΣΥΡΜΑΤΟΠΛΕΓΜΑ
- ΜΗ ΥΛΟΠΟΙΗΜΕΝΟ ΟΡΙΟ
- ΦΡΥΔΙ ΠΡΑΝΟΥΣ
- ΠΟΔΙ ΠΡΑΝΟΥΣ
- ΚΤΙΣΜΑΤΑ
- ΚΟΡΥΦΕΣ ΟΡΙΟΘΕΤΗΣΗΣ Ki
- ΥΨΟΜΕΤΡΑ 48.22
- ΣΤΑΣΕΙΣ S1 24.41

ΑΓ. ΓΕΩΡΓΙΟΣ
ΘΕΣΗ ΙΔΙΟΚΤΗΣΙΑΣ


ΑΠΟΣΠΑΣΜΑ ΧΑΡΤΗ ΠΕΡΙΟΧΗΣ ΚΛΙΜΑΚΑΣ 1:5000

ΕΡΓΟΔΟΤΕΣ	1. ΣΤΡΑΤΟΥΔΑΚΗΣ ΓΕΩΡΓΙΟΣ ΤΟΥ ΕΜΜΑΝΟΥΗΛ 2. ΣΤΡΑΤΟΥΔΑΚΗΣ ΘΕΟΔΩΡΟΣ ΤΟΥ ΕΜΜΑΝΟΥΗΛ 3. ΣΤΡΑΤΟΥΔΑΚΗΣ ΕΜΜΑΝΟΥΗΛ ΤΟΥ ΔΗΜΗΤΡΙΟΥ 4. ΣΤΡΑΤΟΥΔΑΚΗΣ ΣΠΥΡΙΔΩΝ ΤΟΥ ΔΗΜΗΤΡΙΟΥ 5. ΣΤΡΑΤΟΥΔΑΚΗ ΡΩΞΑΝΗ ΤΟΥ ΣΠΥΡΙΔΩΝΟΣ 6. ΣΤΡΑΤΟΥΔΑΚΗ ΠΑΡΑΣΚΕΥΗ ΤΟΥ ΣΠΥΡΙΔΩΝΟΣ
ΕΡΓΟ	ΟΡΙΟΘΕΤΗΣΗ ΡΕΜΜΑΤΟΣ
ΘΕΣΗ ΕΡΓΟΥ	ΕΚΤΟΣ ΟΙΚΙΣΜΟΥ ΠΕΡΙΒΟΛΙΩΝ ΔΗΜΟΥ ΘΕΡΙΣΟΥ ΝΟΜΟΥ ΧΑΝΙΩΝ
ΜΕΛΕΤΗΤΗΣ	ΝΙΚΟΣ ΚΑΛΟΓΕΡΗΣ ΑΓΡ. ΤΟΠΟΓΡΑΦΟΣ ΜΗΧΑΝΙΚΟΣ
ΘΕΜΑ ΣΧΕΔΙΟΥ	ΤΟΠΟΓΡΑΦΙΚΟ ΔΙΑΓΡΑΜΜΑ
ΑΡ.ΣΧΕΔΙΟΥ 1	ΚΛΙΜΑΚΑ 1:500

ΥΠΟΓΡΑΦΗ - ΣΦΡΑΓΙΔΑ | ΘΕΩΡΗΘΗΚΕ | ΕΛΕΓΧΘΗΚΕ

ΝΙΚΟΣ ΚΑΛΟΓΕΡΗΣ
ΔΙΠΛ ΑΓΡΟΝΟΜΟΣ ΤΟΠΟΓΡΑΦΟΣ ΜΗΧΑΝΙΚΟΣ
ΑΡΙΣΤΟΤΕΛΕΙΟΥ ΠΑΝ/ΜΙΟΥ ΘΕΣ ΝΙΚΗΣ
ΜΕΛΟΣ ΤΕΕ ΑΡΙΘΜ. ΜΗΤΡΩΟΥ 37758
ΑΦΜ 027319160 Α ΔΟΥ ΧΑΝΙΩΝ
ΤΖΑΝΑΚΑΚΗ 56 ΧΑΝΙΑ
ΤΗΛ. 2821 0 44610 FAX 2821 0 41445

ΑΠΡΙΛΙΟΣ 2007

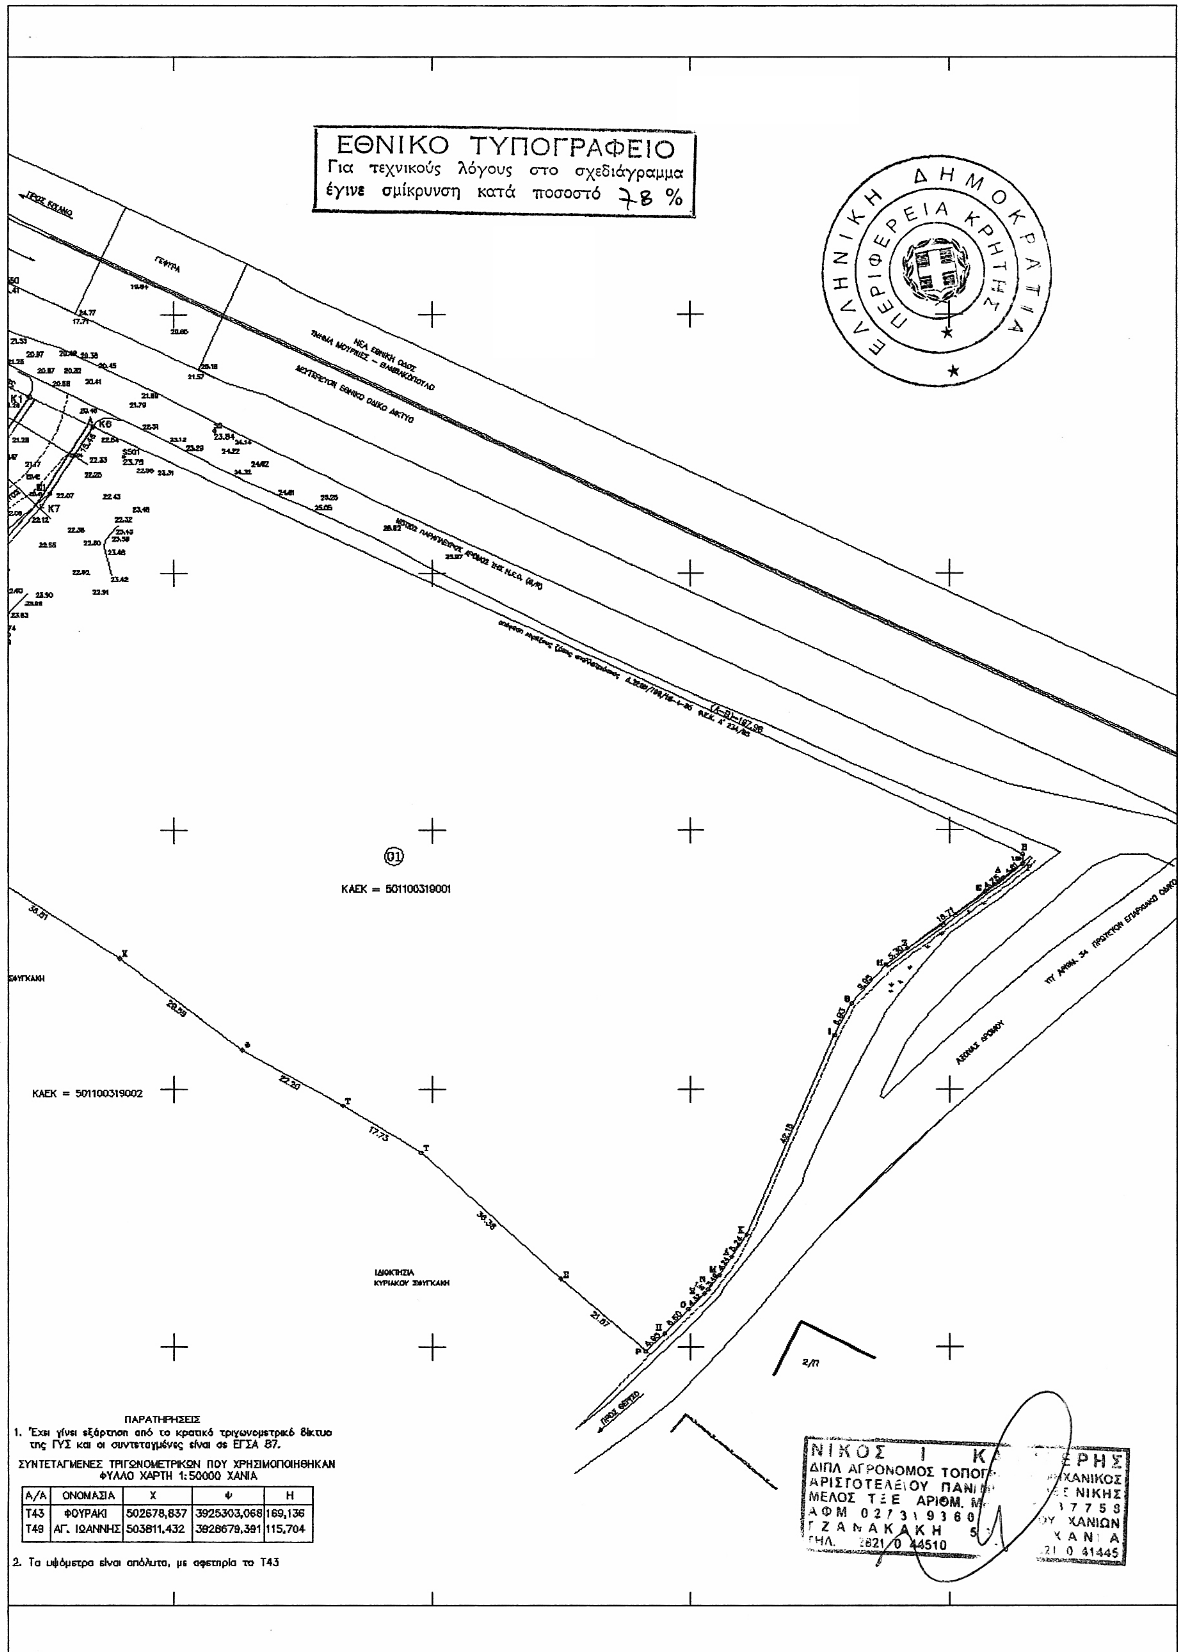


ΠΑΡΑΤΗΡΗΣΕΙΣ

1. Έχει γίνει εξάρτηση από το κρατικό τριγωνομετρικό δίκτυο της ΓΥΣ και οι συντεταγμένες είναι σε ΕΓΣΑ 87.

ΣΥΝΤΕΤΑΓΜΕΝΕΣ ΤΡΙΓΩΝΟΜΕΤΡΙΚΩΝ ΠΟΥ ΧΡΗΣΙΜΟΠΟΙΗΘΗΚΑΝ
ΦΥΛΛΟ ΧΑΡΤΗ 1:50000 ΧΑΝΙΑ

Α/Α	ΟΝΟΜΑΣΙΑ	Χ	Ψ	Η
Τ43	ΦΟΥΡΑΚΙ	502678,837	3925303,068	169,136
Τ49	ΑΓ. ΙΩΑΝΝΗΣ	503811,432	3928679,391	115,704

2. Τα υψόμετρα είναι απόλυτα, με αφετηρία το Τ43

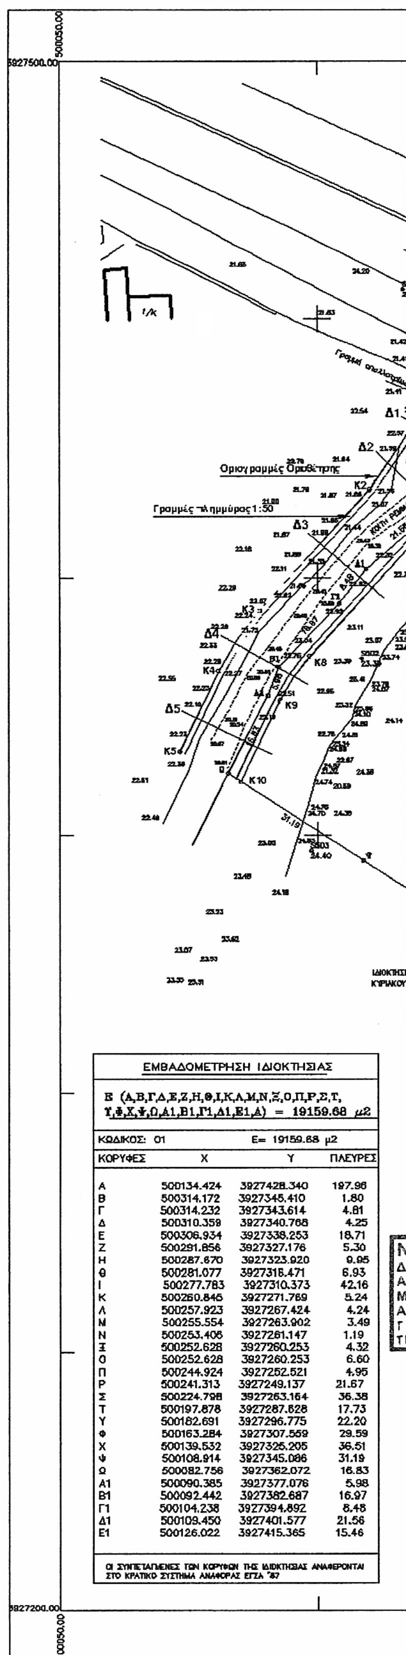

ΕΜΒΑΔΟΜΕΤΡΗΣΗ ΙΔΙΟΚΤΗΣΙΑΣ

Ε (Α,Β,Γ,Δ,Ε,Ζ,Η,Θ,Ι,Κ,Λ,Μ,Ν,Ξ,Ο,Π,Ρ,Σ,Τ,Υ,Φ,Χ,Ψ,Ω,Α1,Β1,Γ1,Δ1,Ε1,Α) = 19159.68 μ2

ΚΩΔΙΚΟΣ: 01 Ε= 19159.68 μ2

ΚΟΡΥΦΕΣ	Χ	Υ	ΠΛΕΥΡΕΣ
Α	500134.424	3927428.340	197.96
Β	500314.172	3927345.410	1.80
Γ	500314.232	3927343.614	4.81
Δ	500310.359	3927340.768	4.25
Ε	500306.934	3927338.253	18.71
Ζ	500291.856	3927327.176	5.30
Η	500287.670	3927323.920	9.95
Θ	500281.077	3927316.471	6.93
Ι	500277.783	3927310.373	42.16
Κ	500260.845	3927271.769	5.24
Λ	500257.923	3927267.424	4.24
Μ	500255.554	3927263.902	3.49
Ν	500253.406	3927261.147	1.19
Ξ	500252.628	3927260.253	4.32
Ο	500252.628	3927260.253	6.60
Π	500244.924	3927252.521	4.95
Ρ	500241.313	3927249.137	21.67
Σ	500224.798	3927263.164	36.38
Τ	500197.878	3927287.828	17.73
Υ	500182.691	3927296.775	22.20
Φ	500163.284	3927307.559	29.59
Χ	500139.532	3927325.205	36.51
Ψ	500108.914	3927345.086	31.19
Ω	500082.756	3927362.072	16.83
Α1	500090.385	3927377.076	5.98
Β1	500092.442	3927382.687	16.97
Γ1	500104.238	3927394.892	8.48
Δ1	500109.450	3927401.577	21.56
Ε1	500126.022	3927415.365	15.46

ΟΙ ΣΥΝΤΕΤΑΓΜΕΝΕΣ ΤΩΝ ΚΟΡΥΦΩΝ ΤΗΣ ΙΔΙΟΚΤΗΣΙΑΣ ΑΝΑΦΕΡΟΝΤΑΙ ΣΤΟ ΚΡΑΤΙΚΟ ΣΥΣΤΗΜΑ ΑΝΑΦΟΡΑΣ ΕΓΣΑ '87





ΘΕΩΡΗΘΗΚΕ
Χανιά 24.5.2007
Ο Διευθυντής Τεχνικών Υπηρεσιών

ΘΕΟΔ. ΜΟΥΝΤΟΚΑΛΑΚΗΣ
ΠΟΛ. ΜΗΧ/ΚΟΣ Δ.Ε.

Ο ΕΛΕΓΞΑΣ

Βλαζάκης Μανώλης
ΠΟΛ. ΜΗΧ. με Α΄ βαθμό


ΕΘΝΙΚΟ ΤΥΠΟΓΡΑΦΕΙΟ
Για τεχνικούς λόγους στο σχεδιάγραμμα έγινε σμίκρυνση κατά ποσοστό 78 %

ΝΙΚΟΣ Ι ΚΑΛΟΓΕΡΗΣ
ΔΙΠΛ ΑΓΡΟΝΟΜΟΣ ΤΟΠΟΓΡΑΦΟΣ ΜΗΧΑΝΙΚΟΣ
ΑΡΙΣΤΟΤΕΛΕΙΟΥ ΠΑΝ/ΜΙΟΥ ΘΕΣ/ΝΙΚΗΣ
ΜΕΛΟΣ ΤΕΕ ΑΡΙΘΜ. ΜΗΤΡΩΟΥ 37758
ΑΦΜ 027319160 Α ΔΟΥ ΧΑΝΙΩΝ
ΤΖΑΝΑΚΑΚΗ 56 ΧΑΝΙΑ
ΤΗΛ. 2821 0 44510 ΦΑΧ 2821 0 41445

ΣΥΝΤΕΤΑΓΜΕΝΕΣ ΚΟΡΥΦΩΝ ΡΕΜΑΤΟΣ		
ΚΟΡΥΦΗ	Χ	Ψ
Κ1	500122.09	3927434.05
Κ2	500110.15	3927416.96
Κ3	500088.76	3927393.70
Κ4	500080.86	3927381.91
Κ5	500073.31	3927366.21
Κ6	500134.42	3927428.34
Κ7	500124.54	3927413.07
Κ8	500098.57	3927384.86
Κ9	500092.76	3927376.19
Κ10	500085.20	3927360.48

ΝΙΚΟΣ Ι. ΚΑΛΟΓΕΡΗΣ
ΔΙΠΛ ΑΓΡΟΝΟΜΟΣ ΤΟΠΟΓΡΑΦΟΣ ΜΗΧΑΝΙΚΟΣ
ΑΡΙΣΤΟΤΕΛΕΙΟΥ ΠΑΝ/ΜΙΟΥ ΘΕΣ/ΝΙΚΗΣ
ΜΕΛΟΣ Τ.Ε.Ε. ΑΡΙΘΜ. ΜΗΤΡΩΟΥ [illegible]
ΑΦΜ [illegible] Δ.Ο.Υ. ΧΑΝΙΩΝ
Γ. ΖΑΝΑΚΑΚΗ 56 ΧΑΝΙΑ
ΤΗΛ. 2821 0 44810 FAX 2821 0 41445

ΕΓΚΡΙΝΕΤΑΙ
Με την με αριθμό 1309/20/6/2007 απόφαση
της Διεύθυνσης Δημοσίων Έργων
Ο ΔΙΕΥΘΥΝΤΗΣ

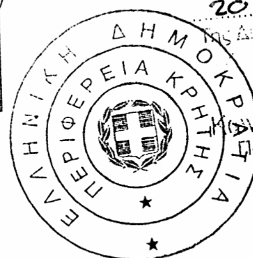

Κωνσταντίνος Γ. Πατεράκης
Πολιτικός Μηχανικός με Α' β

ΕΘΝΙΚΟ ΤΥΠΟΓΡΑΦΕΙΟ
Για τεχνικούς λόγους στο σχεδιάγραμμα έγινε σμίκρυνση κατά ποσοστό 85 %



ΘΕΩΡΗΘΗΚΕ
Χανιά 24.5.2007
Ο Διευθυντής Τεχνικών Υπηρεσιών

ΘΕΟΔ. ΜΟΥΝΤΟΚΑΛΑΚΗΣ
ΠΟΛ. ΜΗΧ/ΚΟΣ Δ.Ε.

ο ελέγξας

Βλαχάκης Μανώλης
ΠΟΛ. ΜΗΧ. με Α' βαθμό

ΕΘΝΙΚΟ ΤΥΠΟΓΡΑΦΕΙΟ

ΕΦΗΜΕΡΙΣ ΤΗΣ ΚΥΒΕΡΝΗΣΕΩΣ

ΠΕΡΙΦΕΡΕΙΑΚΑ ΓΡΑΦΕΙΑ ΠΩΛΗΣΗΣ Φ.Ε.Κ.

ΘΕΣΣΑΛΟΝΙΚΗ - Βασ. Όλγας 227 **23104 23956**
ΠΕΙΡΑΙΑΣ - Ευριπίδου 63 **210 4135228**
ΠΑΤΡΑ - Κορίνθου 327 **2610 638109**
ΙΩΑΝΝΙΝΑ - Διοικητήριο **26510 87215**
ΚΟΜΟΤΗΝΗ - Δημοκρατίας 1 **25310 22858**
ΛΑΡΙΣΑ - Διοικητήριο **2410 597449**
ΚΕΡΚΥΡΑ - Σαμαρά 13 **26610 89122**
ΗΡΑΚΛΕΙΟ - Πεδιάδος 2 **2810 300781**
ΜΥΤΙΛΗΝΗ - Πλ. Κωνσταντινουπόλεως 1 **22510 46654**

ΤΙΜΗ ΠΩΛΗΣΗΣ ΦΥΛΛΩΝ ΤΗΣ ΕΦΗΜΕΡΙΔΟΣ ΤΗΣ ΚΥΒΕΡΝΗΣΕΩΣ

Σε έντυπη μορφή

- Για τα Φ.Ε.Κ. από 1 μέχρι 16 σελίδες σε 1 €, προσαυξανόμενη κατά 0,20 € για κάθε επιπλέον οκτασέλιδο ή μέρος αυτού.
- Για τα φωτοαντίγραφα Φ.Ε.Κ. σε 0,15 € ανά σελίδα.

Σε μορφή DVD/CD

Τεύχος	Ετήσια έκδοση	Τριμηνιαία έκδοση	Μηνιαία έκδοση
Α΄	150 €	40 €	15 €
Β΄	300 €	80 €	30 €
Γ΄	50 €	-	-
Υ.Ο.Δ.Δ.	50 €	-	-
Δ΄	110 €	30 €	-

Τεύχος	Ετήσια έκδοση	Τριμηνιαία έκδοση	Μηνιαία έκδοση
Α.Α.Π.	110 €	30 €	-
Ε.Β.Ι.	100 €	-	-
Α.Ε.Δ.	5 €	-	-
Δ.Δ.Σ.	200 €	-	20 €
Α.Ε. - Ε.Π.Ε. και **Γ.Ε.ΜΗ.**	-	-	100 €

- Η τιμή πώλησης μεμονωμένων Φ.Ε.Κ. σε μορφή cd-rom από εκείνα που διατίθενται σε ψηφιακή μορφή και μέχρι 100 σελίδες, σε 5 € προσαυξανόμενη κατά 1 € ανά 50 σελίδες.
- Η τιμή πώλησης σε μορφή cd-rom/dvd, δημοσιευμάτων μιας εταιρείας στο τεύχος Α.Ε.-Ε.Π.Ε. και Γ.Ε.ΜΗ. σε 5 € ανά έτος.

ΠΑΡΑΓΓΕΛΙΑ ΚΑΙ ΑΠΟΣΤΟΛΗ Φ.Ε.Κ.: Τηλεφωνικά: 210 4071010 - fax: 210 4071010 - internet: http://www.et.gr

ΕΤΗΣΙΕΣ ΣΥΝΔΡΟΜΕΣ Φ.Ε.Κ.

Τεύχος	Έντυπη μορφή	Ψηφιακή Μορφή
Α΄	225 €	190 €
Β΄	320 €	225 €
Γ΄	65 €	Δωρεάν
Υ.Ο.Δ.Δ.	65 €	Δωρεάν
Δ΄	160 €	80 €
Α.Α.Π.	160 €	80 €
Ε.Β.Ι.	65 €	33 €

Τεύχος	Έντυπη μορφή	Ψηφιακή Μορφή
Α.Ε.Δ.	10 €	Δωρεάν
Α.Ε. - Ε.Π.Ε. και **Γ.Ε.ΜΗ.**	2.250 €	645 €
Δ.Δ.Σ.	225 €	95 €
Α.Σ.Ε.Π.	70€	Δωρεάν
Ο.Π.Κ.	-	Δωρεάν
Α΄+ Β΄+ Δ΄ + Α.Α.Π.	-	450 €

- Το τεύχος Α.Σ.Ε.Π. (έντυπη μορφή) θα αποστέλλεται σε συνδρομητές ταχυδρομικά, με την επιβάρυνση των 70 €, ποσό το οποίο αφορά τα ταχυδρομικά έξοδα.
- Για την παροχή πρόσβασης μέσω διαδικτύου σε Φ.Ε.Κ. προηγουμένων ετών και συγκεκριμένα στα τεύχη: **α)** Α, Β, Δ, Α.Α.Π., Ε.Β.Ι. και Δ.Δ.Σ., η τιμή προσαυξάνεται, πέραν του ποσού της ετήσιας συνδρομής του 2007, κατά 40 € ανά έτος και ανά τεύχος και **β)** για το τεύχος Α.Ε.-Ε.Π.Ε. & Γ.Ε.ΜΗ., κατά 60 € ανά έτος παλαιότητας.

* Η καταβολή γίνεται σε όλες τις Δημόσιες Οικονομικές Υπηρεσίες (Δ.Ο.Υ.). Το πρωτότυπο διπλότυπο (έγγραφο αριθμ. πρωτ. 9067/28.2.2005 2η Υπηρεσία Επιτρόπου Ελεγκτικού Συνεδρίου) με φροντίδα των ενδιαφερομένων, πρέπει να αποστέλλεται ή να κατατίθεται στο Εθνικό Τυπογραφείο (Καποδιστρίου 34, Τ.Κ. 104 32 Αθήνα).
* Σημειώνεται ότι φωτοαντίγραφα διπλοτύπων, ταχυδρομικές Επιταγές για την εξόφληση της συνδρομής, δεν γίνονται δεκτά και θα επιστρέφονται.
* Οι οργανισμοί τοπικής αυτοδιοίκησης, τα νομικά πρόσωπα δημοσίου δικαίου, τα μέλη της Ένωσης Ιδιοκτητών Ημερησίου Τύπου Αθηνών και Επαρχίας, οι τηλεοπτικοί και ραδιοφωνικοί σταθμοί, η Ε.Σ.Η.Ε.Α., τα τριτοβάθμια συνδικαλιστικά Όργανα και οι τριτοβάθμιες επαγγελματικές ενώσεις δικαιούνται έκπτωσης πενήντα τοις εκατό (50%) επί της ετήσιας συνδρομής (τρέχον έτος + παλαιότητα).
* Το ποσό υπέρ Τ.Α.Π.Ε.Τ. [5% επί του ποσού συνδρομής (τρέχον έτος + παλαιότητα)], καταβάλλεται ολόκληρο (Κ.Α.Ε. 3512) και υπολογίζεται πριν την έκπτωση.
* Στην Ταχυδρομική συνδρομή του τεύχους Α.Σ.Ε.Π. δεν γίνεται έκπτωση.

Πληροφορίες για δημοσιεύματα που καταχωρούνται στα Φ.Ε.Κ. στο τηλ.: 210 5279000.
Φωτοαντίγραφα παλαιών Φ.Ε.Κ.: Μάρνη 8 τηλ.: 210 8220885, 210 8222924, 210 5279050.
Οι πολίτες έχουν τη δυνατότητα ελεύθερης ανάγνωσης των δημοσιευμάτων που καταχωρούνται σε όλα τα τεύχη της Εφημερίδας της Κυβερνήσεως πλην εκείνων που καταχωρούνται στο τεύχος Α.Ε.-Ε.Π.Ε και Γ.Ε.ΜΗ., από την ιστοσελίδα του Εθνικού Τυπογραφείου (www.et.gr).

Οι υπηρεσίες εξυπηρέτησης πολιτών λειτουργούν καθημερινά από 08:00 μέχρι 13:00



ΑΠΟ ΤΟ ΕΘΝΙΚΟ ΤΥΠΟΓΡΑΦΕΙΟ
ΚΑΠΟΔΙΣΤΡΙΟΥ 34 * ΑΘΗΝΑ 104 32 * ΤΗΛ. 210 52 79 000 * FAX 210 52 21 004
ΗΛΕΚΤΡΟΝΙΚΗ ΔΙΕΥΘΥΝΣΗ: http://www.et.gr – e-mail: webmaster.et@et.gr